


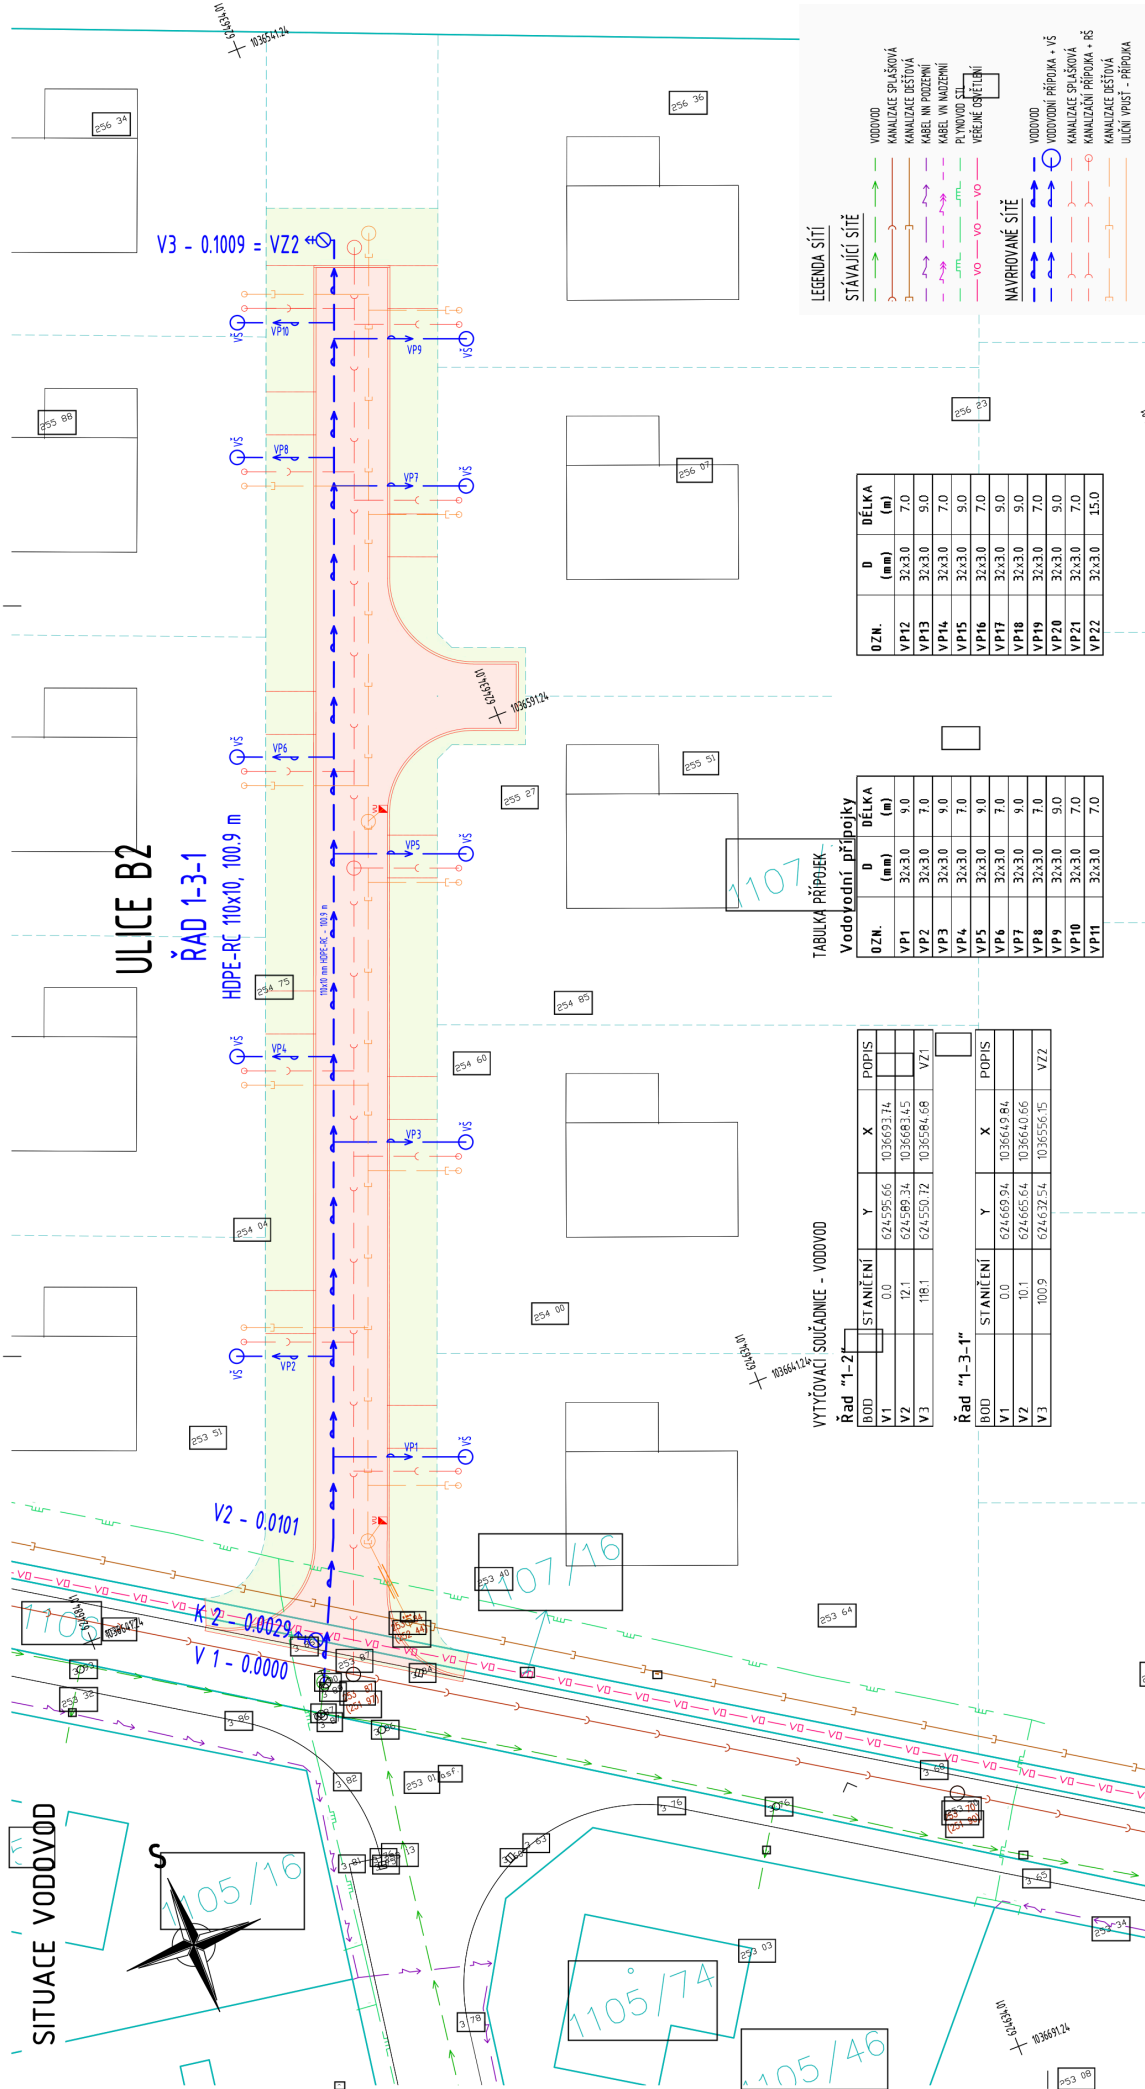

LEGENDA SÍTĚ

- STÁVAJÍCÍ SÍTĚ**
- VODOVOD
 - KANALIZACE SPRAŠKOVÁ
 - KANALIZACE DEŠŤOVÁ
 - KABEL VNÍ PROZEMNÍ
 - PLYNOVOD ST
 - VEŘEJNÉ OSVĚTLENÍ
- NÁVRHOVANÉ SÍTĚ**
- VODOVOD
 - VODOVODNÍ PŘÍPOJKA + VŠ
 - KANALIZACE SPRAŠKOVÁ
 - KANALIZACE DEŠŤOVÁ
 - KANALIZACE PŘÍPOJKA + RŠ
 - ULIČNÍ VPUSŤ - PŘÍPOJKA

OZN.	D (mm)	DĚLKA (m)
VP12	32x3.0	7.0
VP13	32x3.0	9.0
VP14	32x3.0	7.0
VP15	32x3.0	9.0
VP16	32x3.0	7.0
VP17	32x3.0	9.0
VP18	32x3.0	9.0
VP19	32x3.0	7.0
VP20	32x3.0	9.0
VP21	32x3.0	7.0
VP22	32x3.0	15.0

TABULKA PŘÍPOJEK

OZN.	D (mm)	DĚLKA (m)
VP1	32x3.0	9.0
VP2	32x3.0	7.0
VP3	32x3.0	9.0
VP4	32x3.0	7.0
VP5	32x3.0	9.0
VP6	32x3.0	7.0
VP7	32x3.0	9.0
VP8	32x3.0	7.0
VP9	32x3.0	9.0
VP10	32x3.0	7.0
VP11	32x3.0	7.0

VYTYČOVACÍ SOUŘADNICE - VODOVOD

BOD	STANIČNÍ	Y	X	POPIS
Řad "1-2"				
V1	0.0	624595.66	103669.374	
V2	12.1	624599.34	103668.345	
V3	118.1	624550.72	1036584.68	VZ1
Řad "1-3-1"				
V1	0.0	624669.94	103664.984	
V2	10.1	624665.64	103664.066	
V3	100.9	624632.54	1036556.15	VZ2