


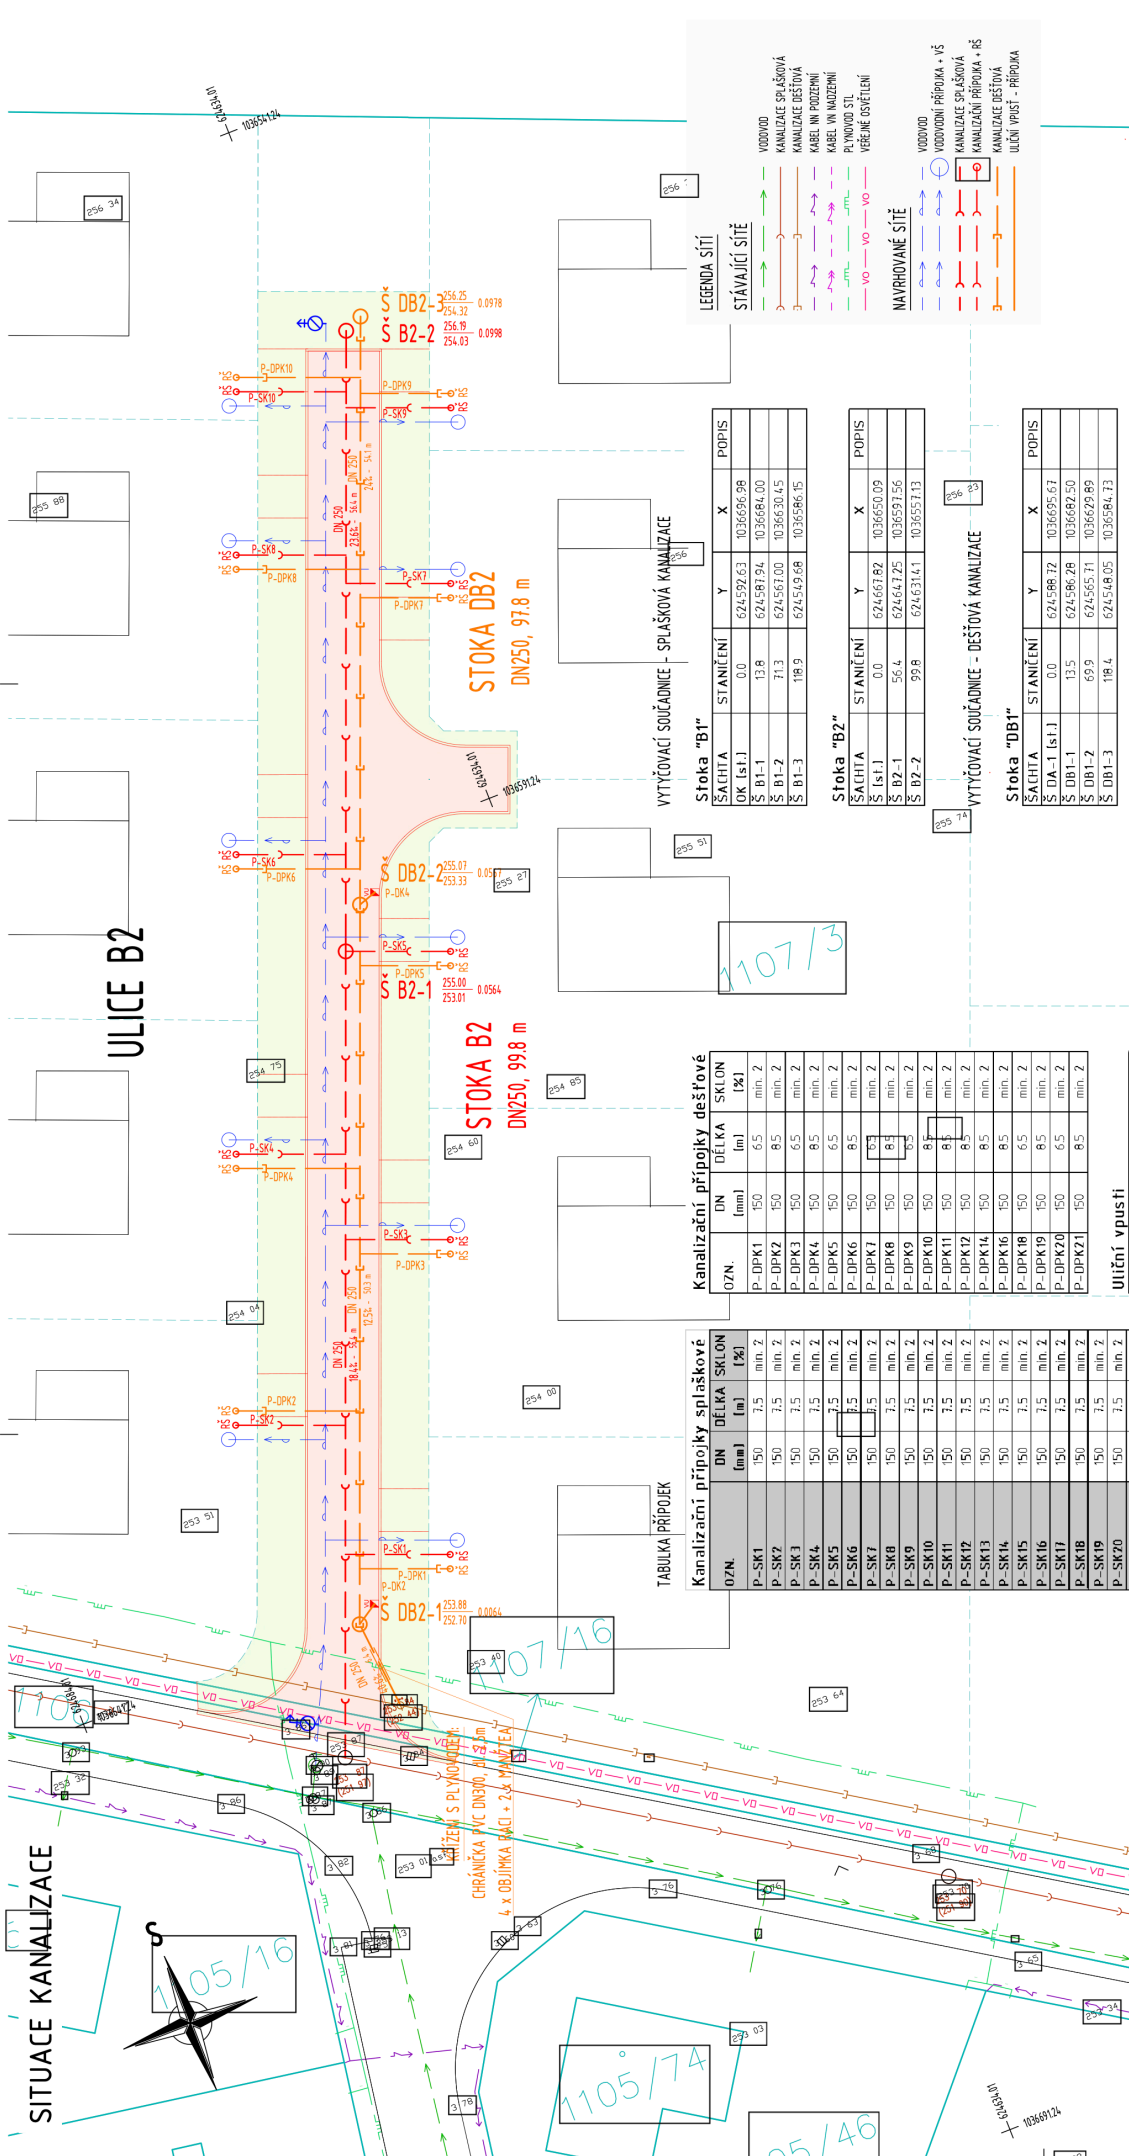

SITUACE KANALIZACE

ULICE B2

STOKA B2
DN250, 99,8 m

STOKA DB2
DN250, 97,8 m

TABULKA PŘÍPOJEK

Kanalizační přípočky splaškové			
OZN.	DN [mm]	DELKA [m]	SKLON [%]
P-SK1	150	7,5	min. 2
P-SK2	150	7,5	min. 2
P-SK3	150	7,5	min. 2
P-SK4	150	7,5	min. 2
P-SK5	150	7,5	min. 2
P-SK6	150	7,5	min. 2
P-SK7	150	7,5	min. 2
P-SK8	150	7,5	min. 2
P-SK9	150	7,5	min. 2
P-SK10	150	7,5	min. 2
P-SK11	150	7,5	min. 2
P-SK12	150	7,5	min. 2
P-SK13	150	7,5	min. 2
P-SK14	150	7,5	min. 2
P-SK15	150	7,5	min. 2
P-SK16	150	7,5	min. 2
P-SK17	150	7,5	min. 2
P-SK18	150	7,5	min. 2
P-SK19	150	7,5	min. 2
P-SK20	150	7,5	min. 2

Kanalizační přípočky dešťové

OZN.	DN [mm]	DELKA [m]	SKLON [%]
P-DPK1	150	6,5	min. 2
P-DPK2	150	8,5	min. 2
P-DPK3	150	6,5	min. 2
P-DPK4	150	8,5	min. 2
P-DPK5	150	6,5	min. 2
P-DPK6	150	8,5	min. 2
P-DPK7	150	8,5	min. 2
P-DPK8	150	8,5	min. 2
P-DPK9	150	6,5	min. 2
P-DPK10	150	8,5	min. 2
P-DPK11	150	8,5	min. 2
P-DPK12	150	8,5	min. 2
P-DPK13	150	8,5	min. 2
P-DPK14	150	8,5	min. 2
P-DPK15	150	8,5	min. 2
P-DPK16	150	8,5	min. 2
P-DPK17	150	8,5	min. 2
P-DPK18	150	8,5	min. 2
P-DPK19	150	8,5	min. 2
P-DPK20	150	8,5	min. 2
P-DPK21	150	8,5	min. 2

Utiňní vpusti

VYTÝČOVACÍ SOUČADNICE - SPLAŠKOVÁ KANALIZACE

Stoka "B1"			
SAHLTA	STANIČNÍ	Y	X
OK Ist.1	0.0	624592.63	1036696.98
S B1-1	13.8	624587.94	1036684.00
S B1-2	71.3	624563.00	1036630.45
S B1-3	118.9	624549.68	1036586.15

Stoka "B2"

SAHLTA	STANIČNÍ	Y	X
S Ist.1	0.0	624667.82	1036650.09
S B2-1	56.4	624647.25	1036597.56
S B2-2	99.8	624631.41	1036557.13

VYTÝČOVACÍ SOUČADNICE - DEŠŤOVÁ KANALIZACE

Stoka "DB1"			
SAHLTA	STANIČNÍ	Y	X
S DA-1 Ist.1	0.0	624588.72	1036695.67
S DB1-1	13.5	624586.28	1036682.50
S DB1-2	69.9	624565.71	1036629.89
S DB1-3	118.4	624548.05	1036584.73

LEGENDA SÍTÍ

STÁVAJÍCÍ SÍTĚ

- VODVOD
- KANALIZACE SPLAŠKOVÁ
- KANALIZACE DEŠŤOVÁ
- KABEL VNÍ PLOZEMNÍ
- PLYNVOD STL
- VERBĚNÉ OSVĚTLENÍ

NAVRHOVANÉ SÍTĚ

- VODVOD
- VODVODNÍ PŘÍPOJKA + VŠ
- KANALIZACE SPLAŠKOVÁ
- KANALIZACE PŘÍPOJKA + RŠ
- KANALIZACE DEŠŤOVÁ
- ULIČNÍ VPUSTI - PŘÍPOJKA